


Feldkirch-Altenstadt
Beim Mühlbach 1, 3, 5, 7, 9, 11

2-Zimmer-Wohnung

Obergeschoss - TOP W 5, Haus A
Dachgeschoss - TOP W 9, Haus A
Obergeschoss - TOP W 38, Haus D
Dachgeschoss - TOP W 42, Haus D
Obergeschoss - TOP W 49, Haus E
Dachgeschoss - TOP W 53, Haus E

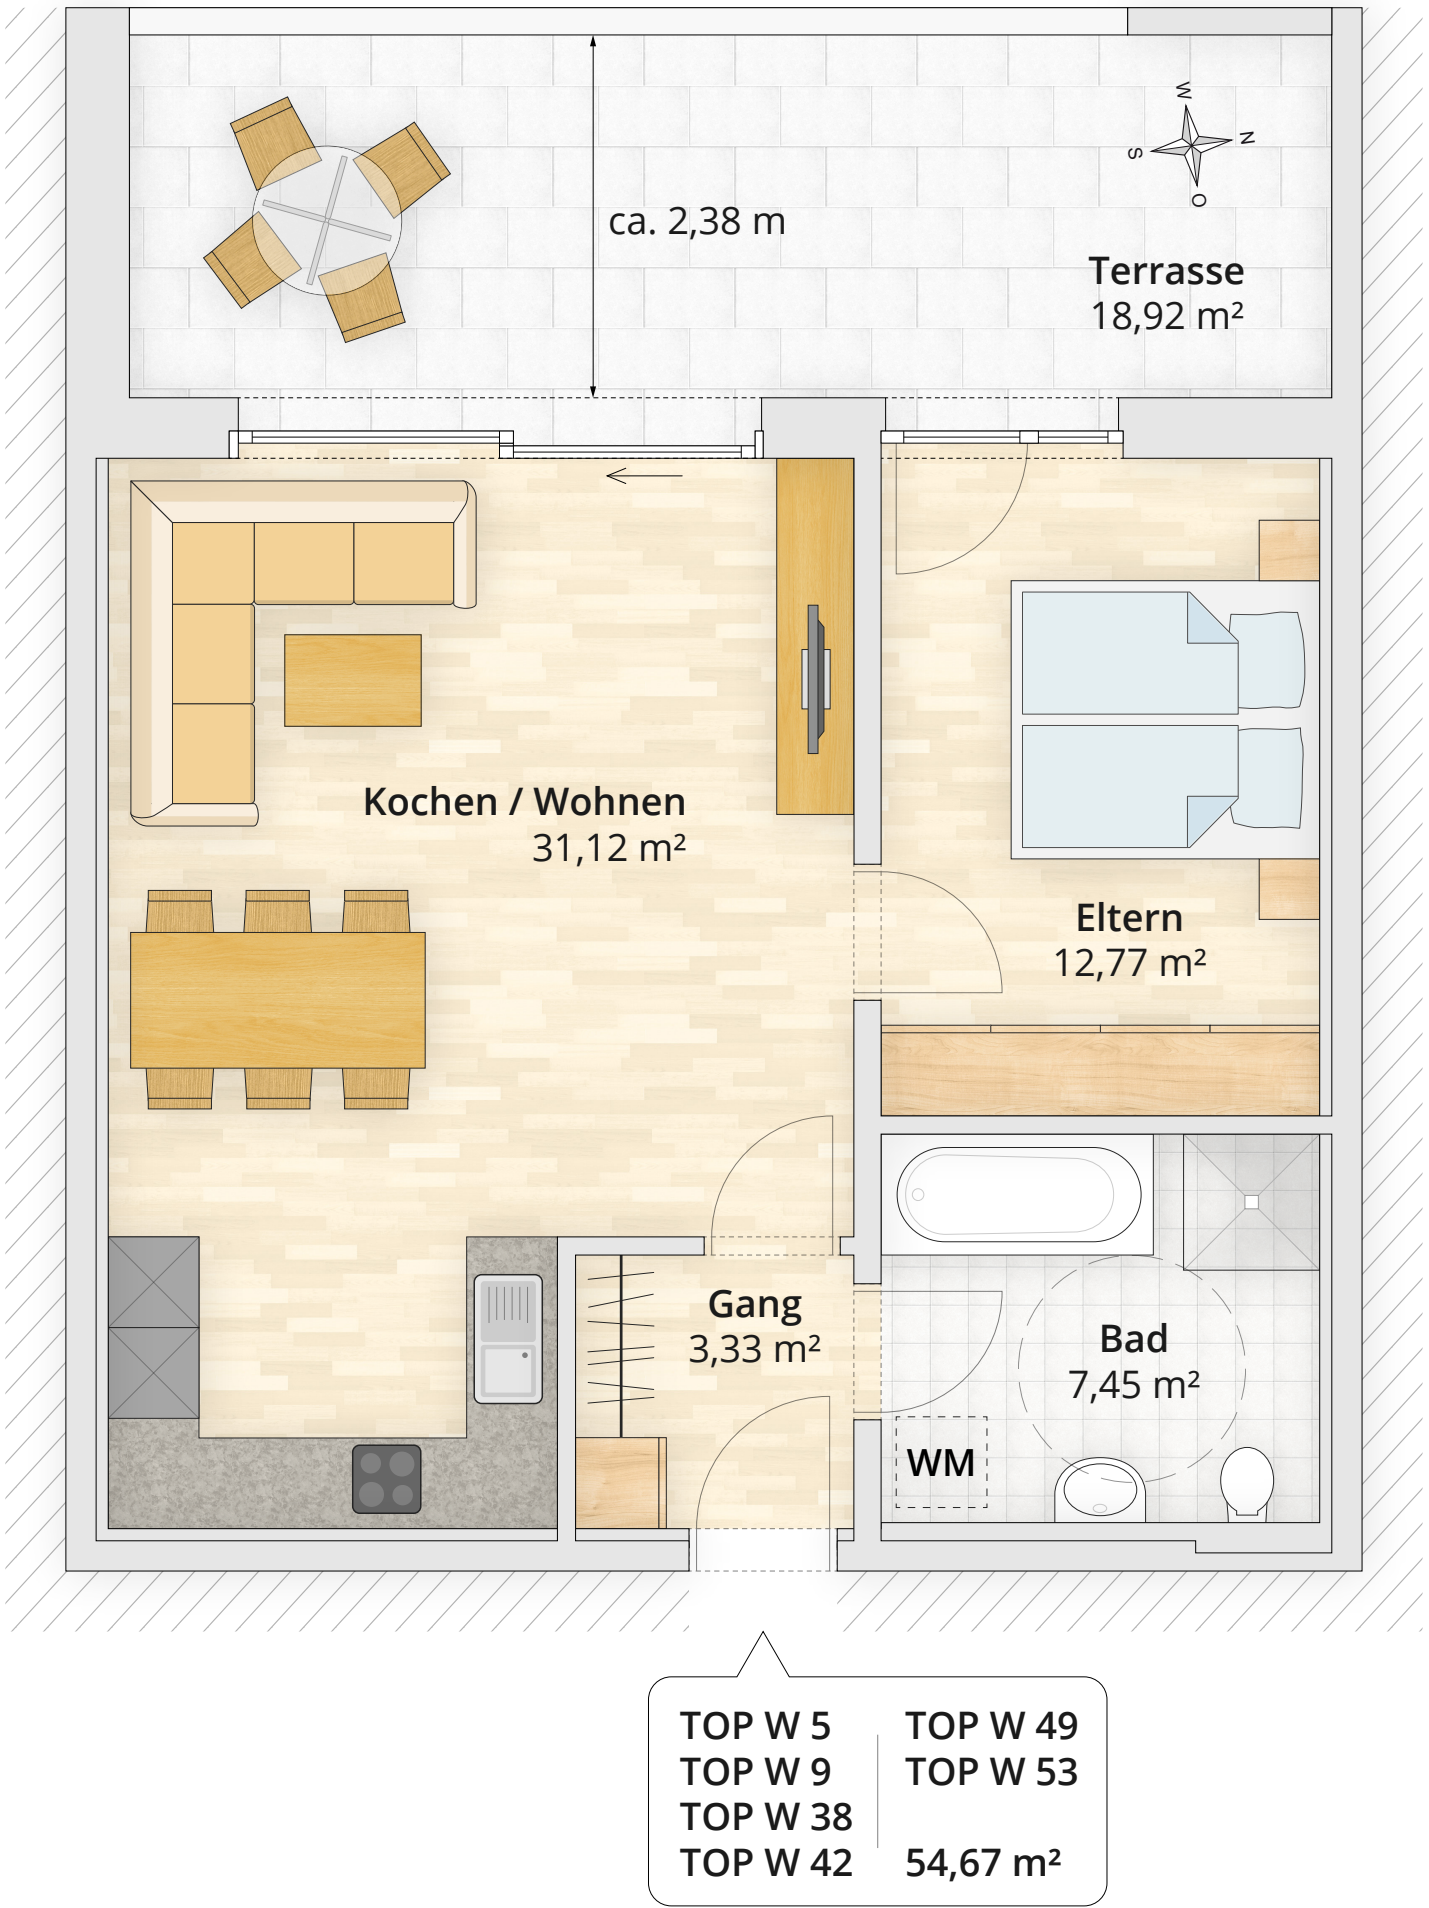

0 0,5 1 1,5 2 2,5m
Maßstab 1 : 50

www.lenz-wohnbau.at
Alle Maße sind Rohbaumaße. Die Flächen sind ca.-Angaben und können zur Natur differieren.
Möbel und strichliert dargestellte Einrichtungsgegenstände sind nicht im Standard enthalten.
Die Gestaltung ist symbolhaft dargestellt.

