
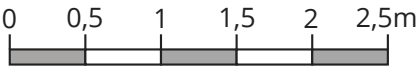


TOP W 11
67,87 m²

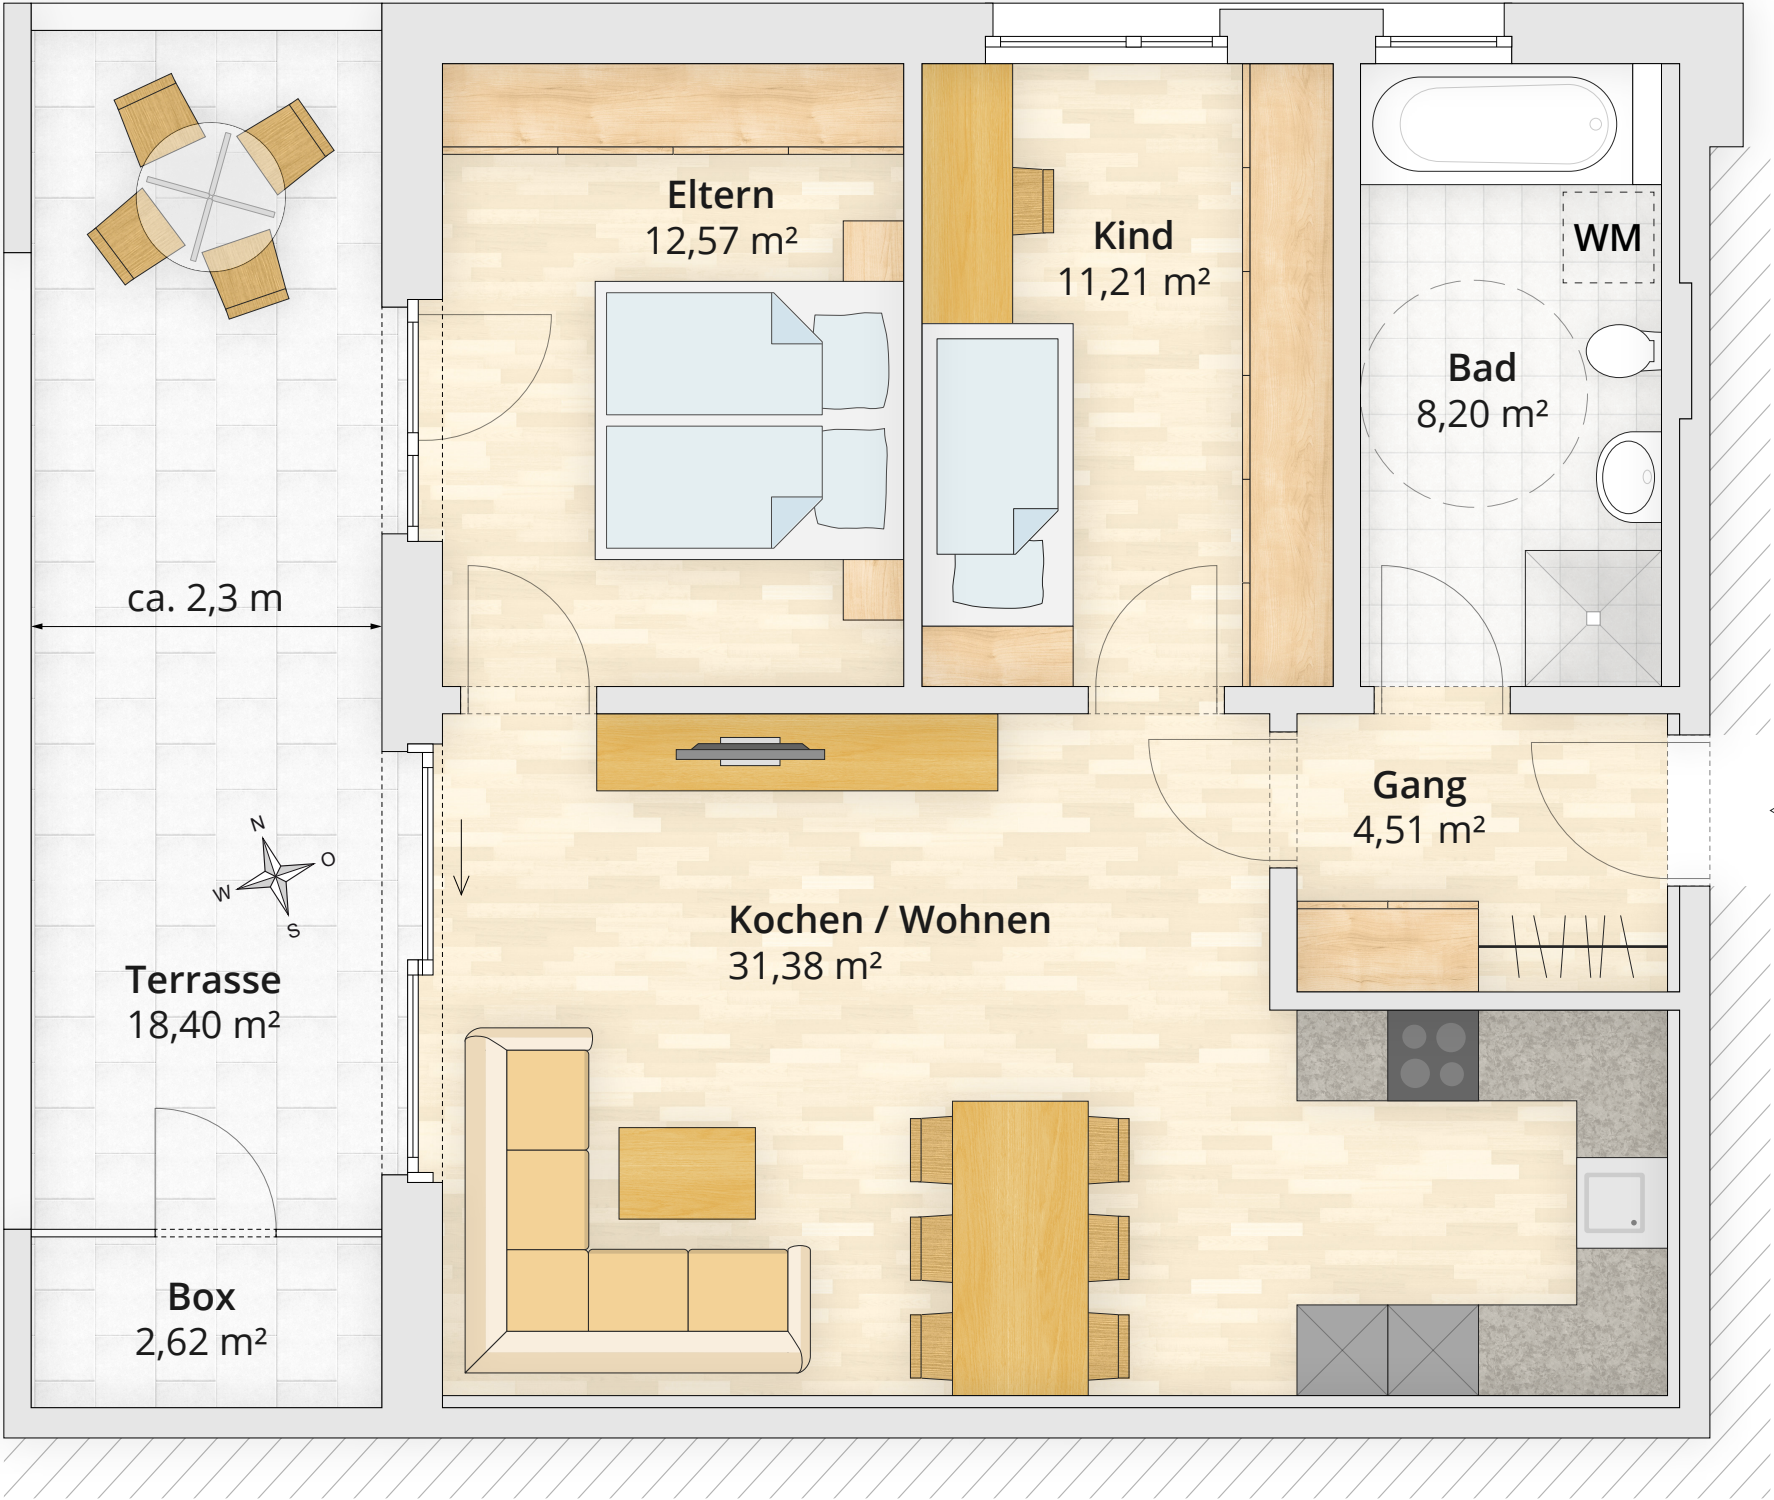

Maßstab 1 : 50

www.lenz-wohnbau.at

Alle Maße sind Rohbaumaße. Die Flächen sind ca.-Angaben und können zur Natur differieren.
Möbel und strichliert dargestellte Einrichtungsgegenstände sind nicht im Standard enthalten.
Die Gestaltung ist symbolhaft dargestellt.

