
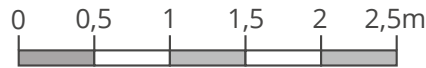


3-Zimmer-Wohnung

- 1. Obergeschoss - TOP W 10
- 2. Obergeschoss - TOP W 17

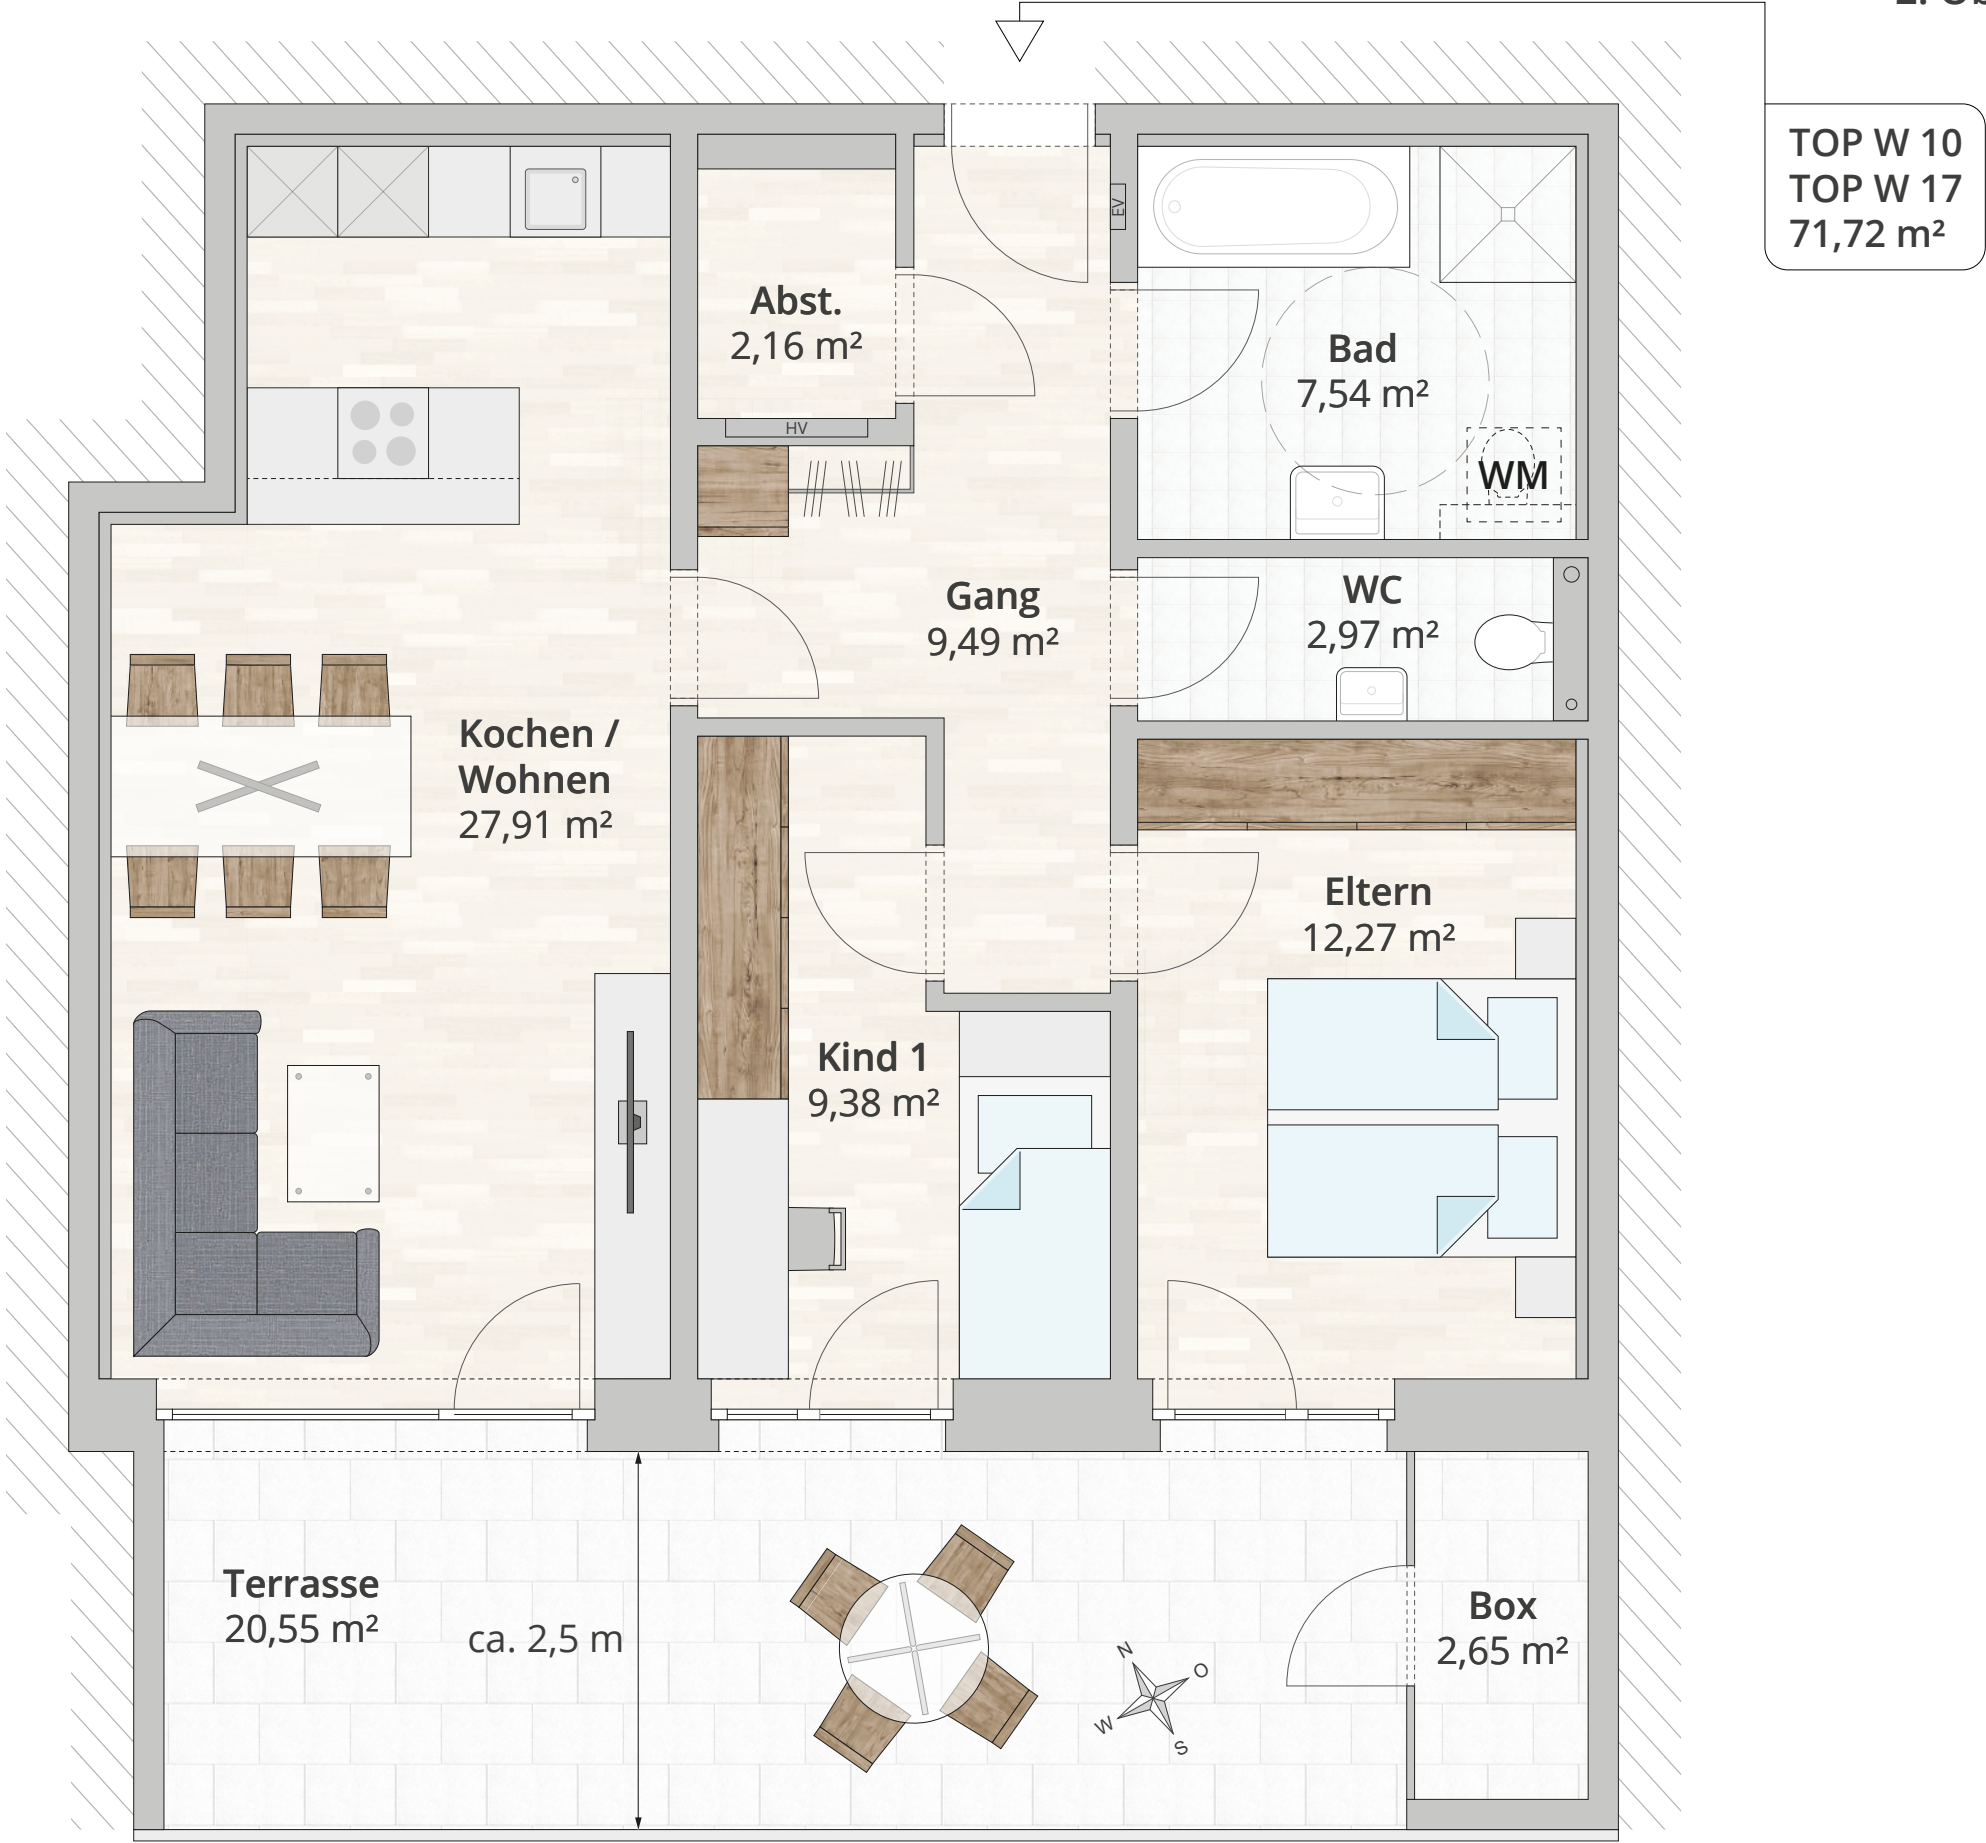

Maßstab 1 : 50

www.lenz-wohnbau.at

Alle Maße sind Rohbaumaße. Die Flächen sind ca.-Angaben und können zur Natur differieren.
Möbel, Küche und strichliert dargestellte Einrichtungsgegenstände sind nicht im Standard enthalten.
Die Gestaltung ist symbolhaft dargestellt.

