



2-Zimmer-Wohnung

1. Obergeschoss - TOP W 11  
2. Obergeschoss (DG) - TOP W 18

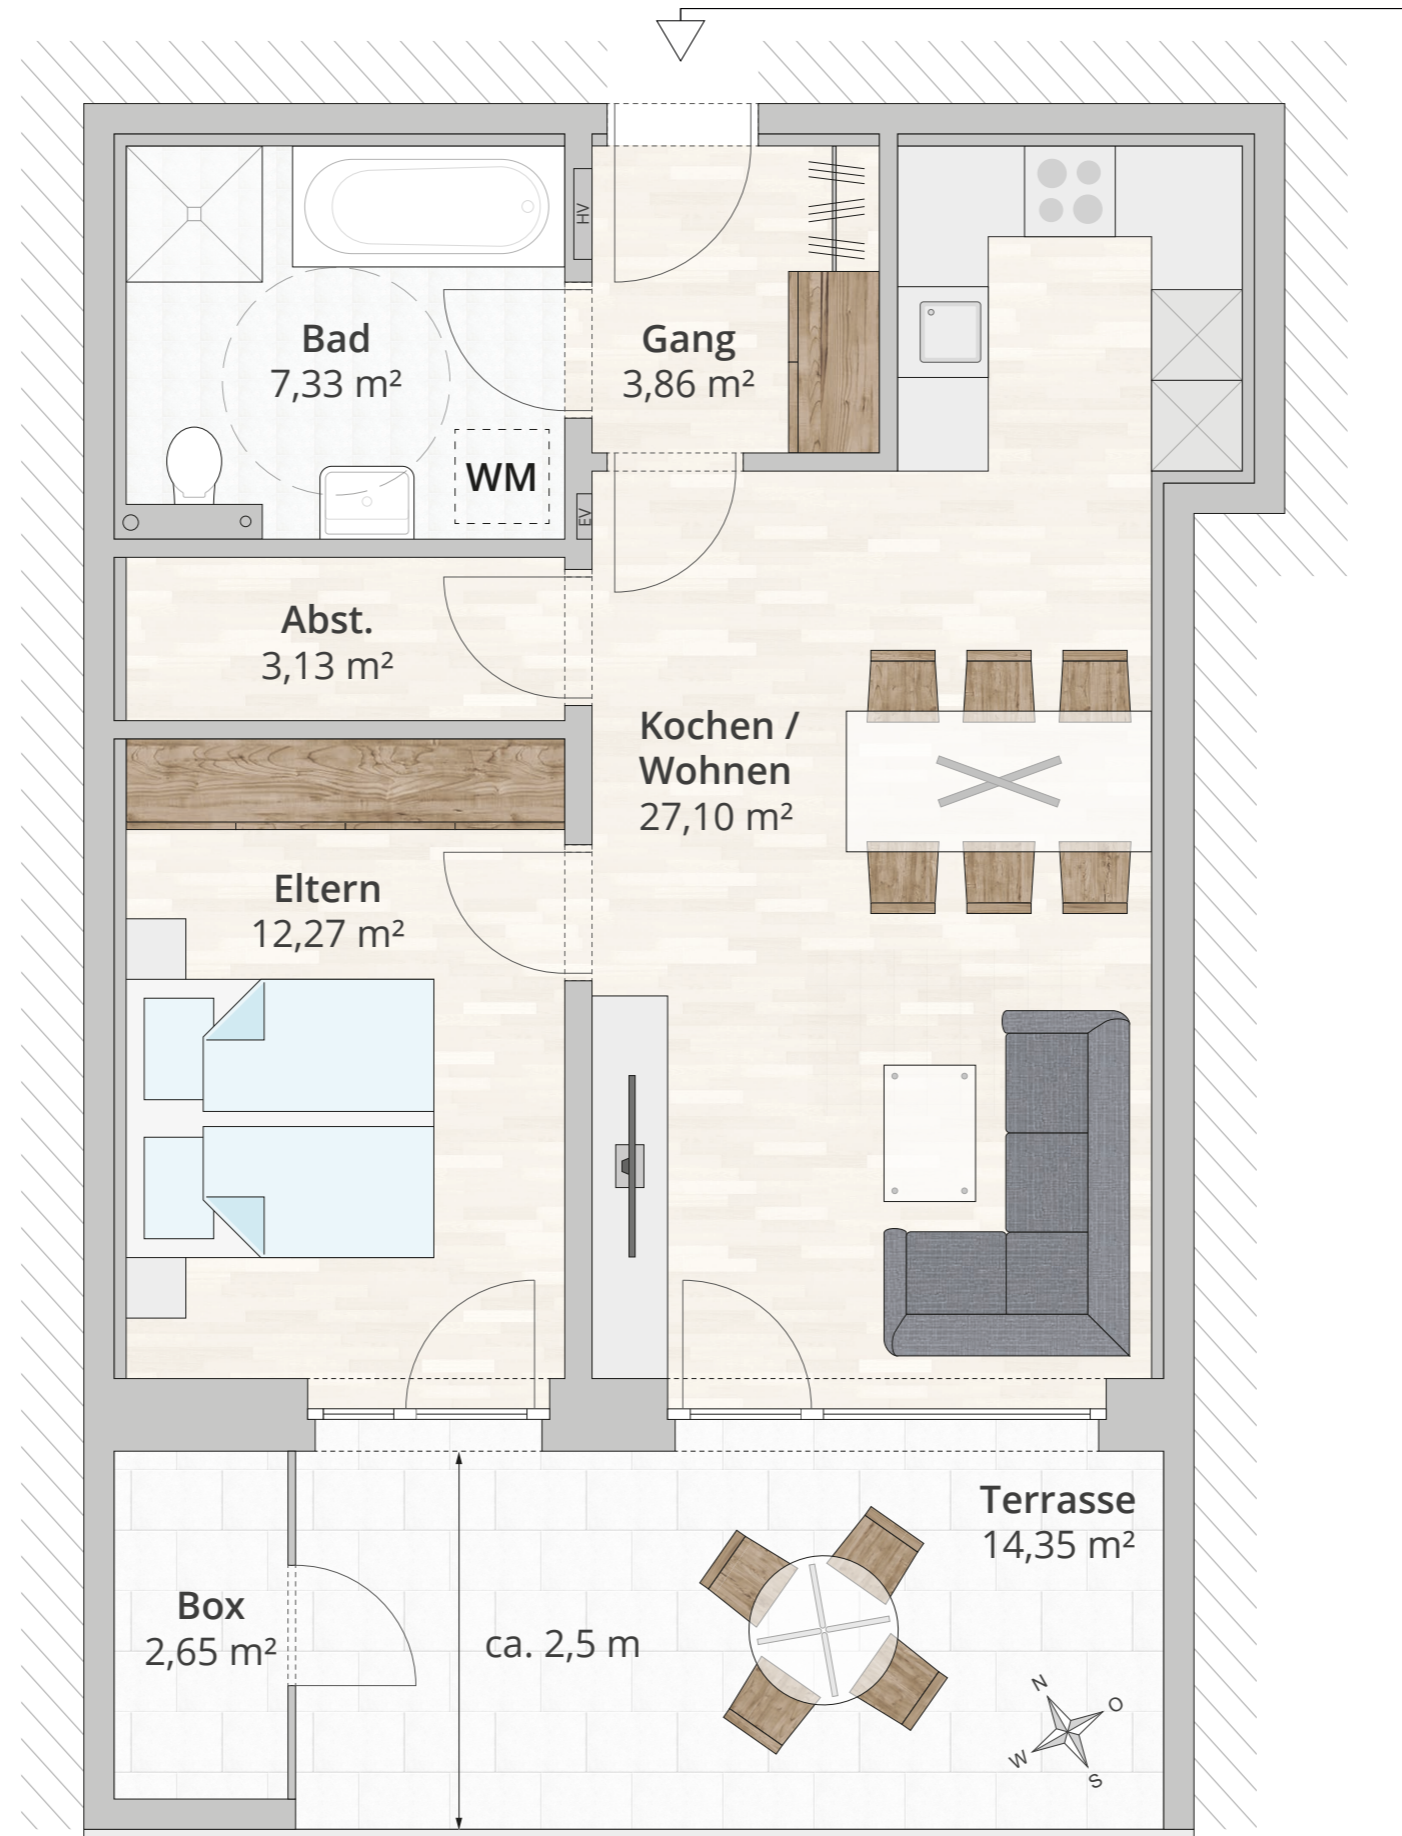

TOP W 11  
TOP W 18  
53,69 m<sup>2</sup>

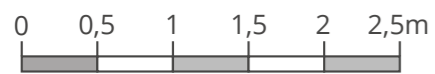

Maßstab 1 : 50

[www.lenz-wohnbau.at](http://www.lenz-wohnbau.at)

Alle Maße sind Rohbaumaße. Die Flächen sind ca.-Angaben und können zur Natur differieren.  
Möbel, Küche und strichliert dargestellte Einrichtungsgegenstände sind nicht im Standard enthalten.  
Die Gestaltung ist symbolhaft dargestellt.