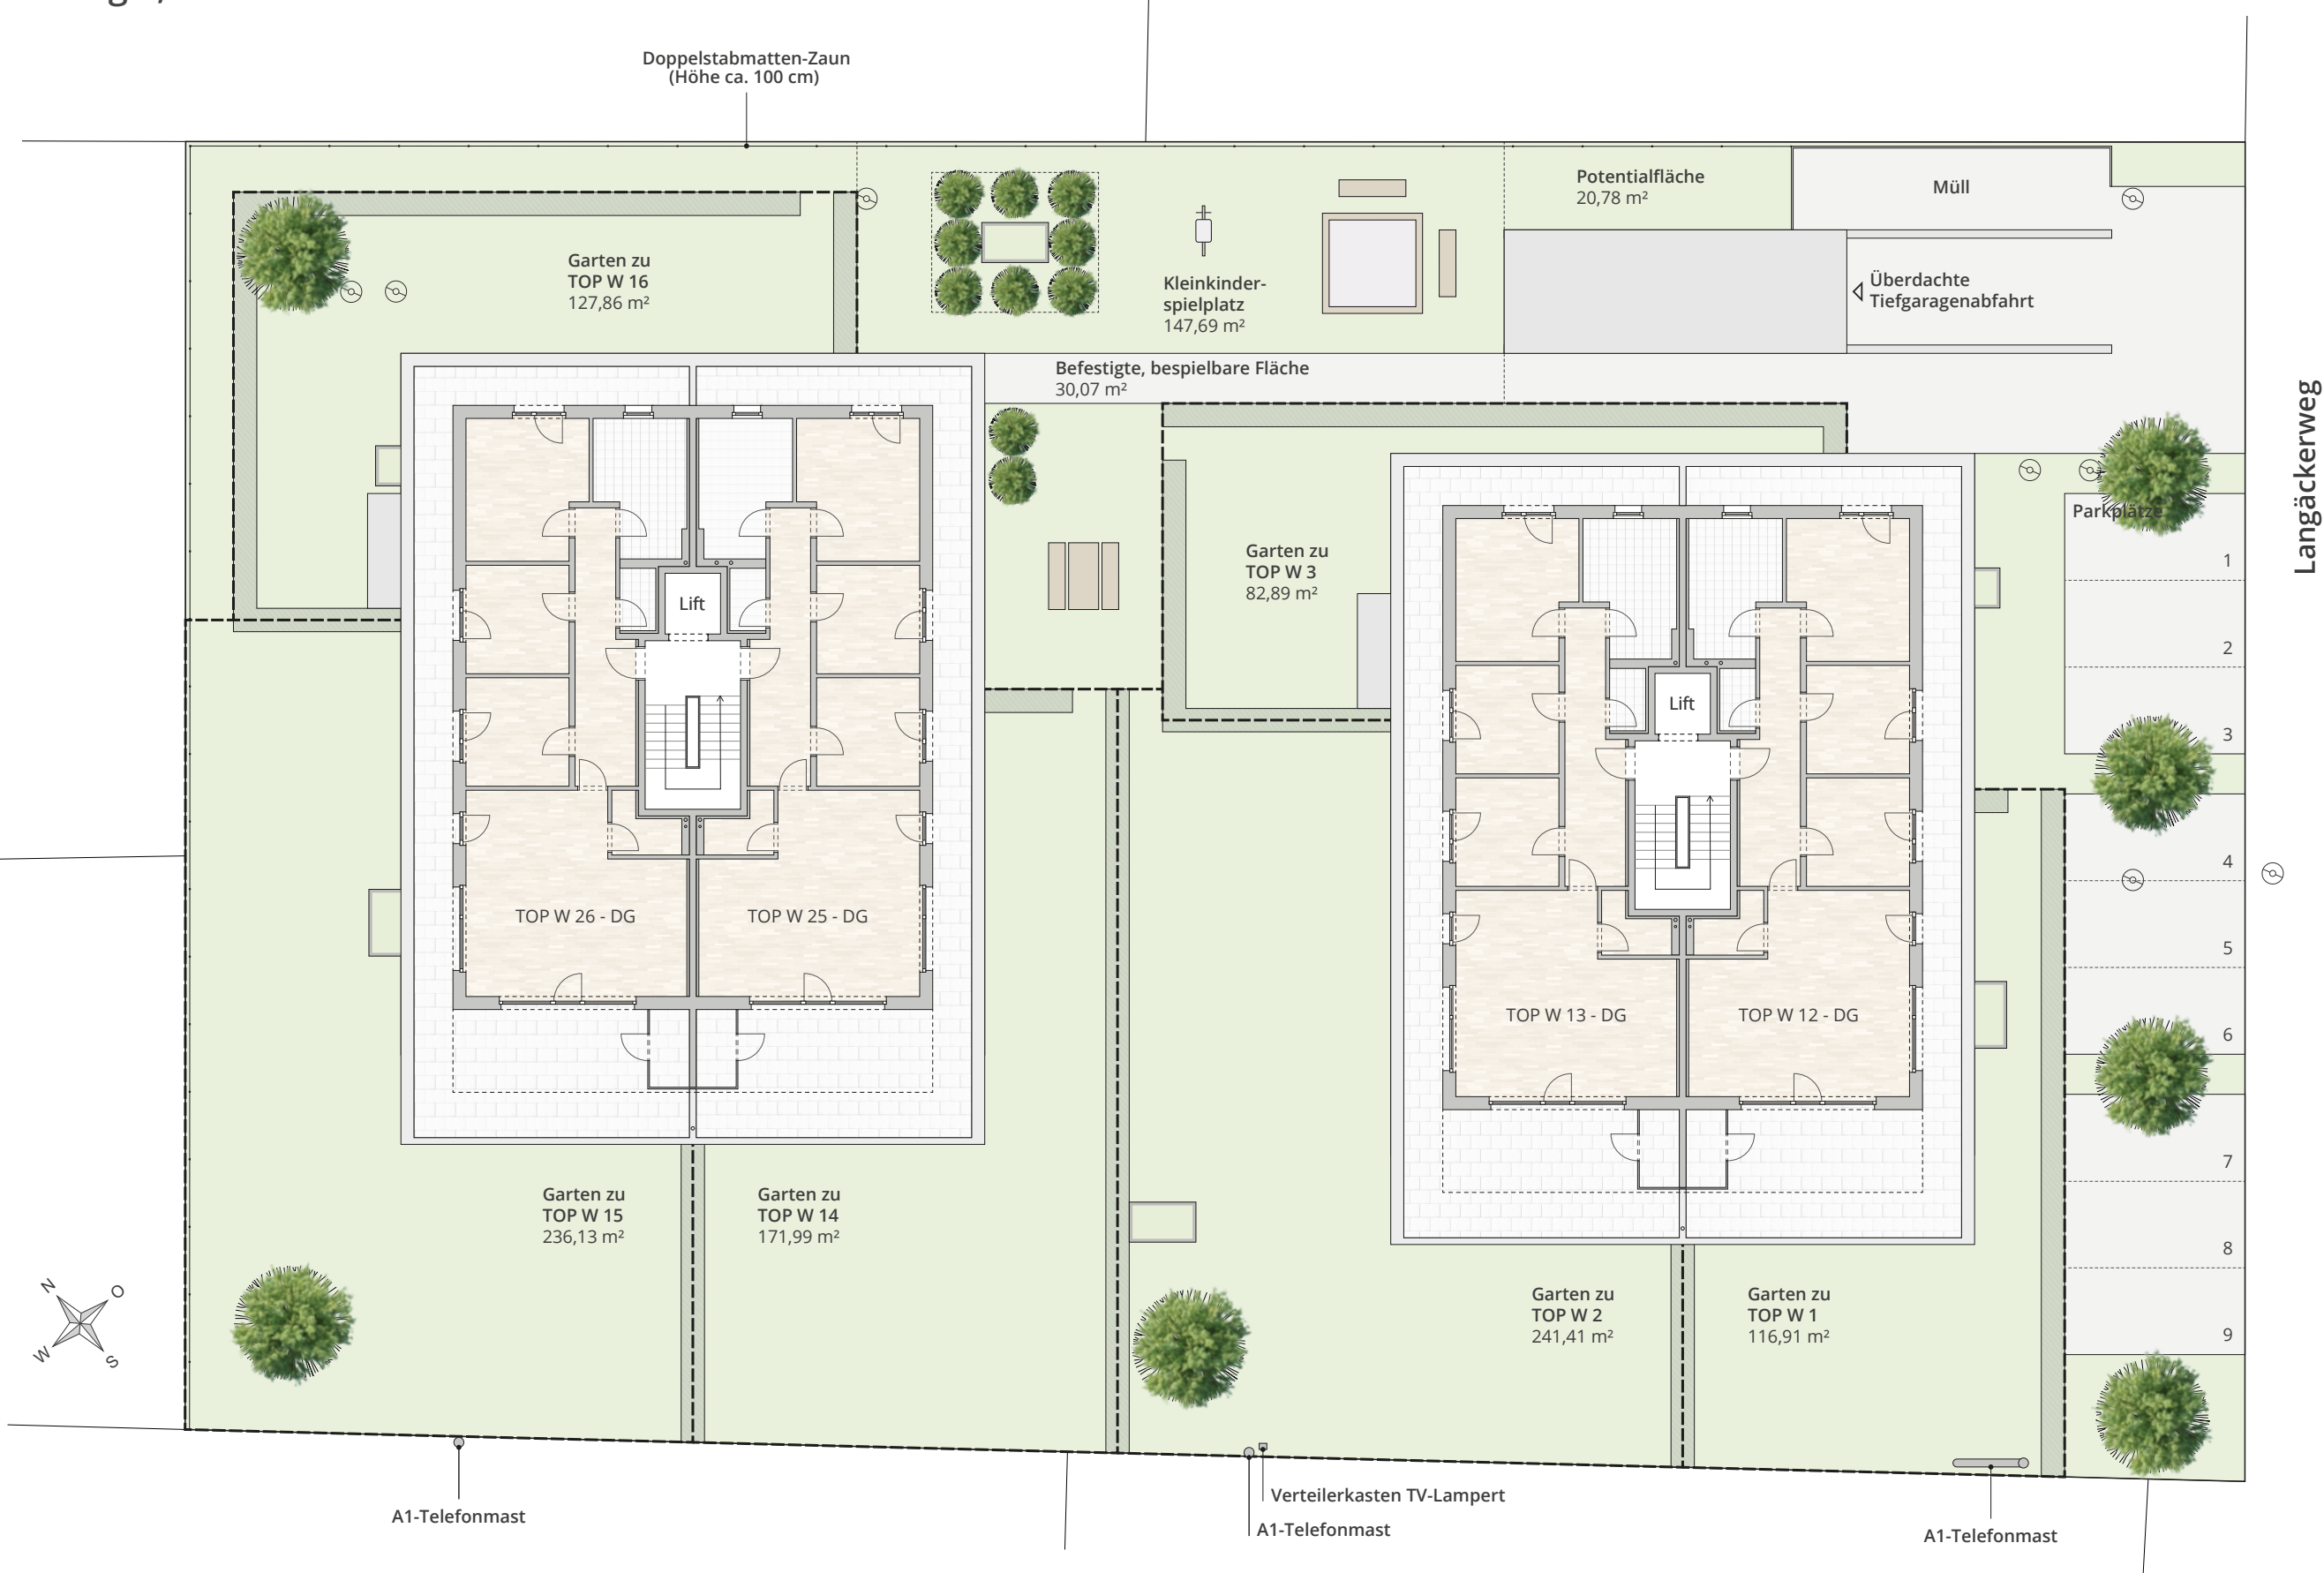


Maßstab 1 : 200

www.lenz-wohnbau.at

Alle Maße sind Rohbaumaße (= ohne z.B. Verputz, Fliesen, etc.), verstehen sich als ca.-Angaben und können zur Natur differieren.
Möbel, Küche und strichliert dargestellte Einrichtungsgegenstände sind symbolisch zu verstehen und nicht im Standard enthalten.
Die Gestaltung ist symbolhaft dargestellt.