
- 1. Obergeschoss TOP W 7
- 2. Obergeschoss TOP W 14 Dachgeschoss - TOP W 21

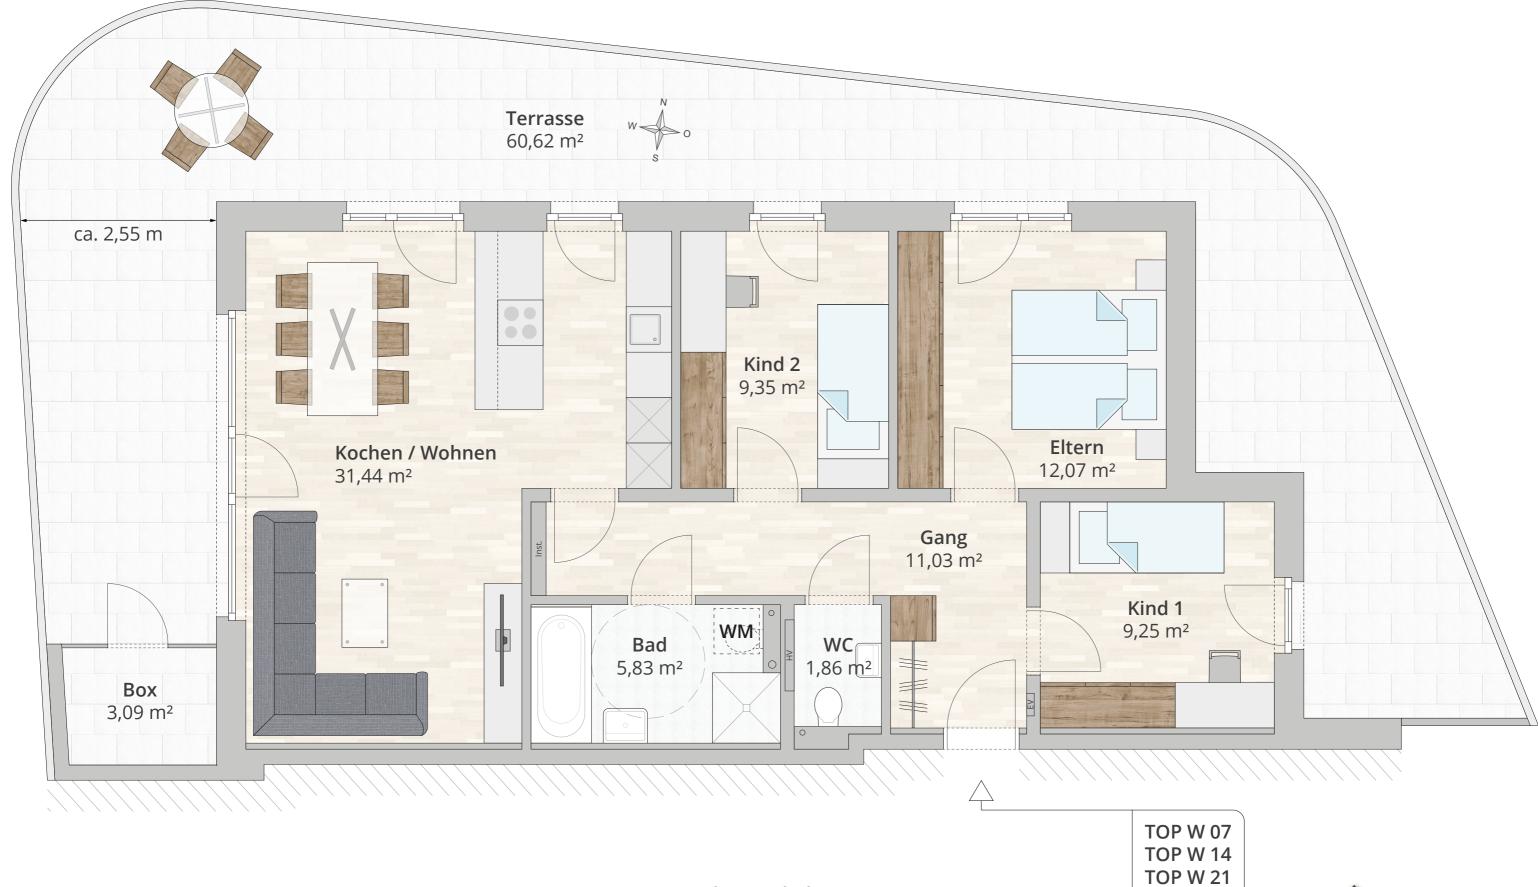

0 0,5 1 1,5 2 2,5m

Maßstab 1:50

www.lenz-wohnbau.at

Alle Maße sind Rohbaumaße (= ohne z.B. Verputz, Fliesen, etc.), verstehen sich als ca.-Angaben und können zur Natur differieren. Möbel, Küche und strichliert dargestellte Einrichtungsgegenstände sind symbolisch zu verstehen und nicht im Standard enthalten. Die Gestaltung ist symbolhaft dargestellt.



80,83 m²