


Einteilung Bad unverbindlich, Ausführung gemäss Inhaus bzw. Sonderplaner HSL.  
Einteilung Küche unverbindlich, Ausführung gemäss Detailplan Küchenbauer.  
Eingezeichnete Möblierung rein symbolisch.  
Maße sind Rohbaumaße, geringfügige Abweichungen sind möglich.

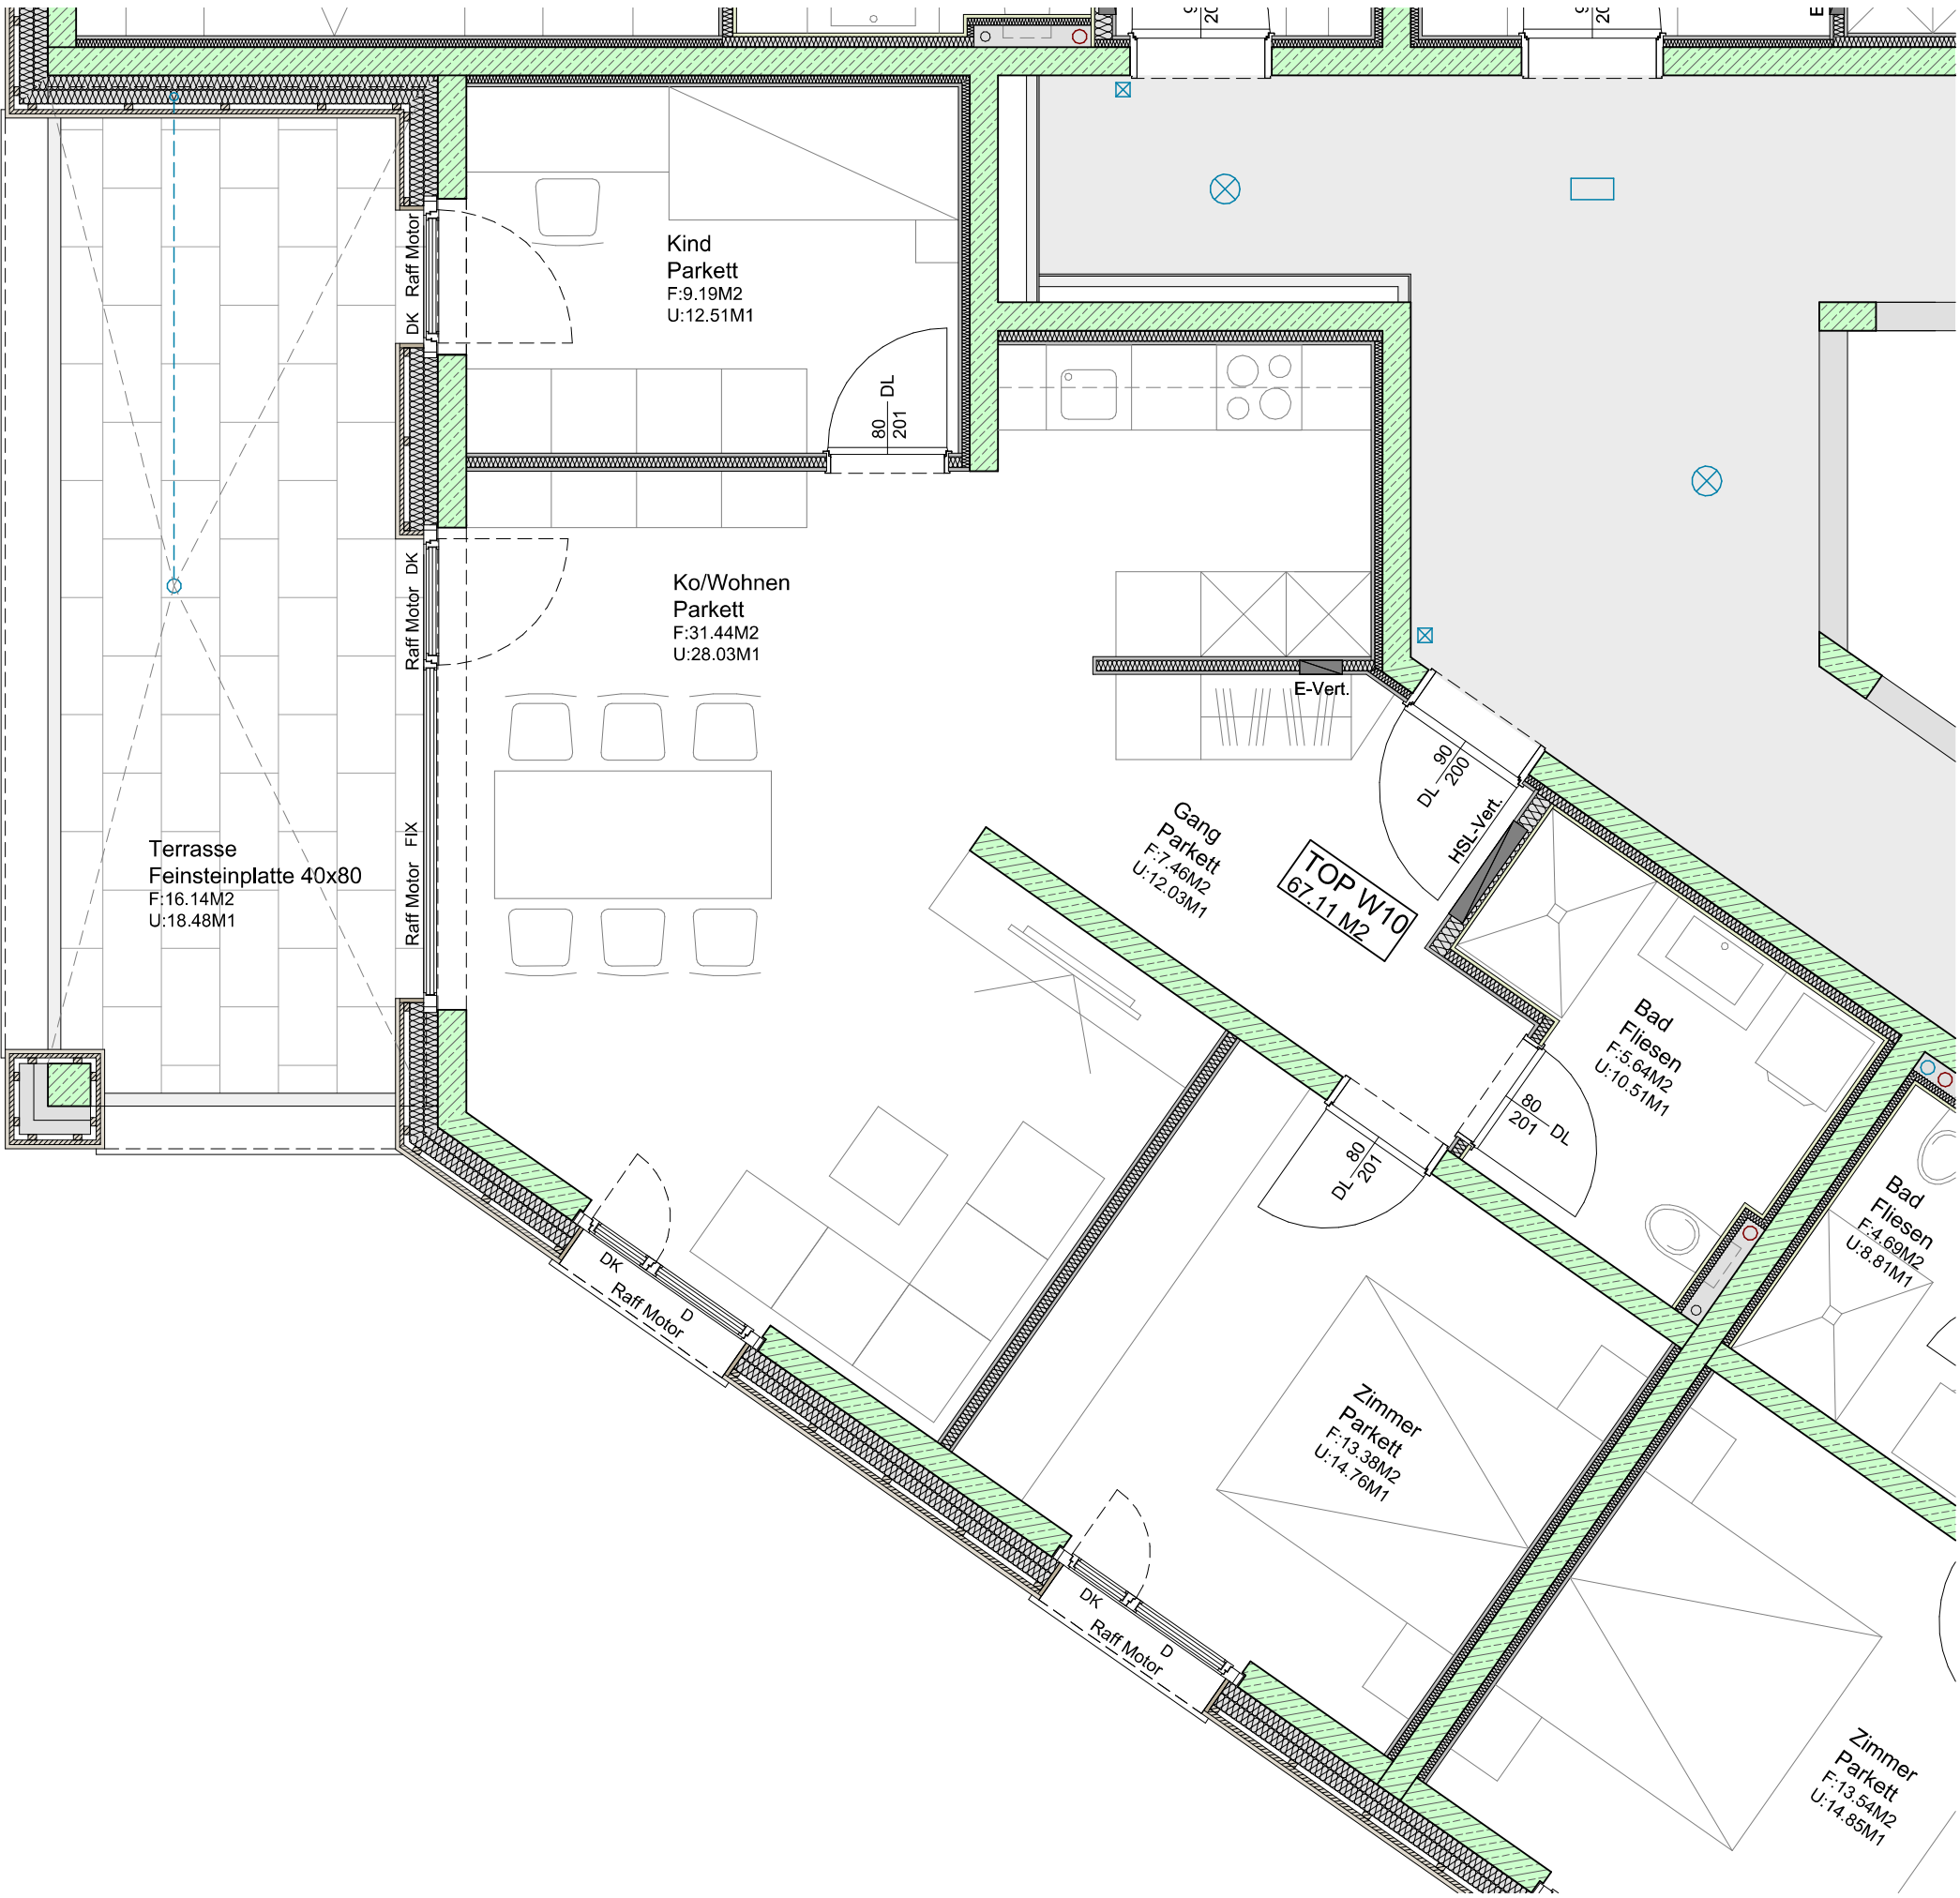

|              |                  |                          |            |            |
|--------------|------------------|--------------------------|------------|------------|
| Datum        | Maßstab          | Filename                 | Abisplan © | Plannummer |
| 28.07.2021   | 1:50             | 47_Weiler_Dormitte_MA.2d |            | 047-W10    |
| Datum Änder. | Art der Änderung |                          |            | Index      |
|              |                  |                          |            |            |
|              |                  |                          |            |            |
|              |                  |                          |            |            |
|              |                  |                          |            |            |

Projekt  
**WEILER DORFMITTE**  
**TREIET 1, 6837 WEILER**

Planinhalt  
**TOP W10**  
3-Zi, 3.Obergeschoss

Planverfasser und Bauherr

 **LENZ**  
WOHNBAU

6837 Weiler  
Zehentweg 6  
Tel.: 05523 / 52391  
info@lenz-wohnbau.at