


Einteilung Bad unverbindlich, Ausführung gemäss Inhaus bzw. Sonderplaner HSL.
Einteilung Küche unverbindlich, Ausführung gemäss Detailplan Küchenbauer.
Eingezeichnete Möblierung rein symbolisch.
Maße sind Rohbaumaße, geringfügige Abweichungen sind möglich.

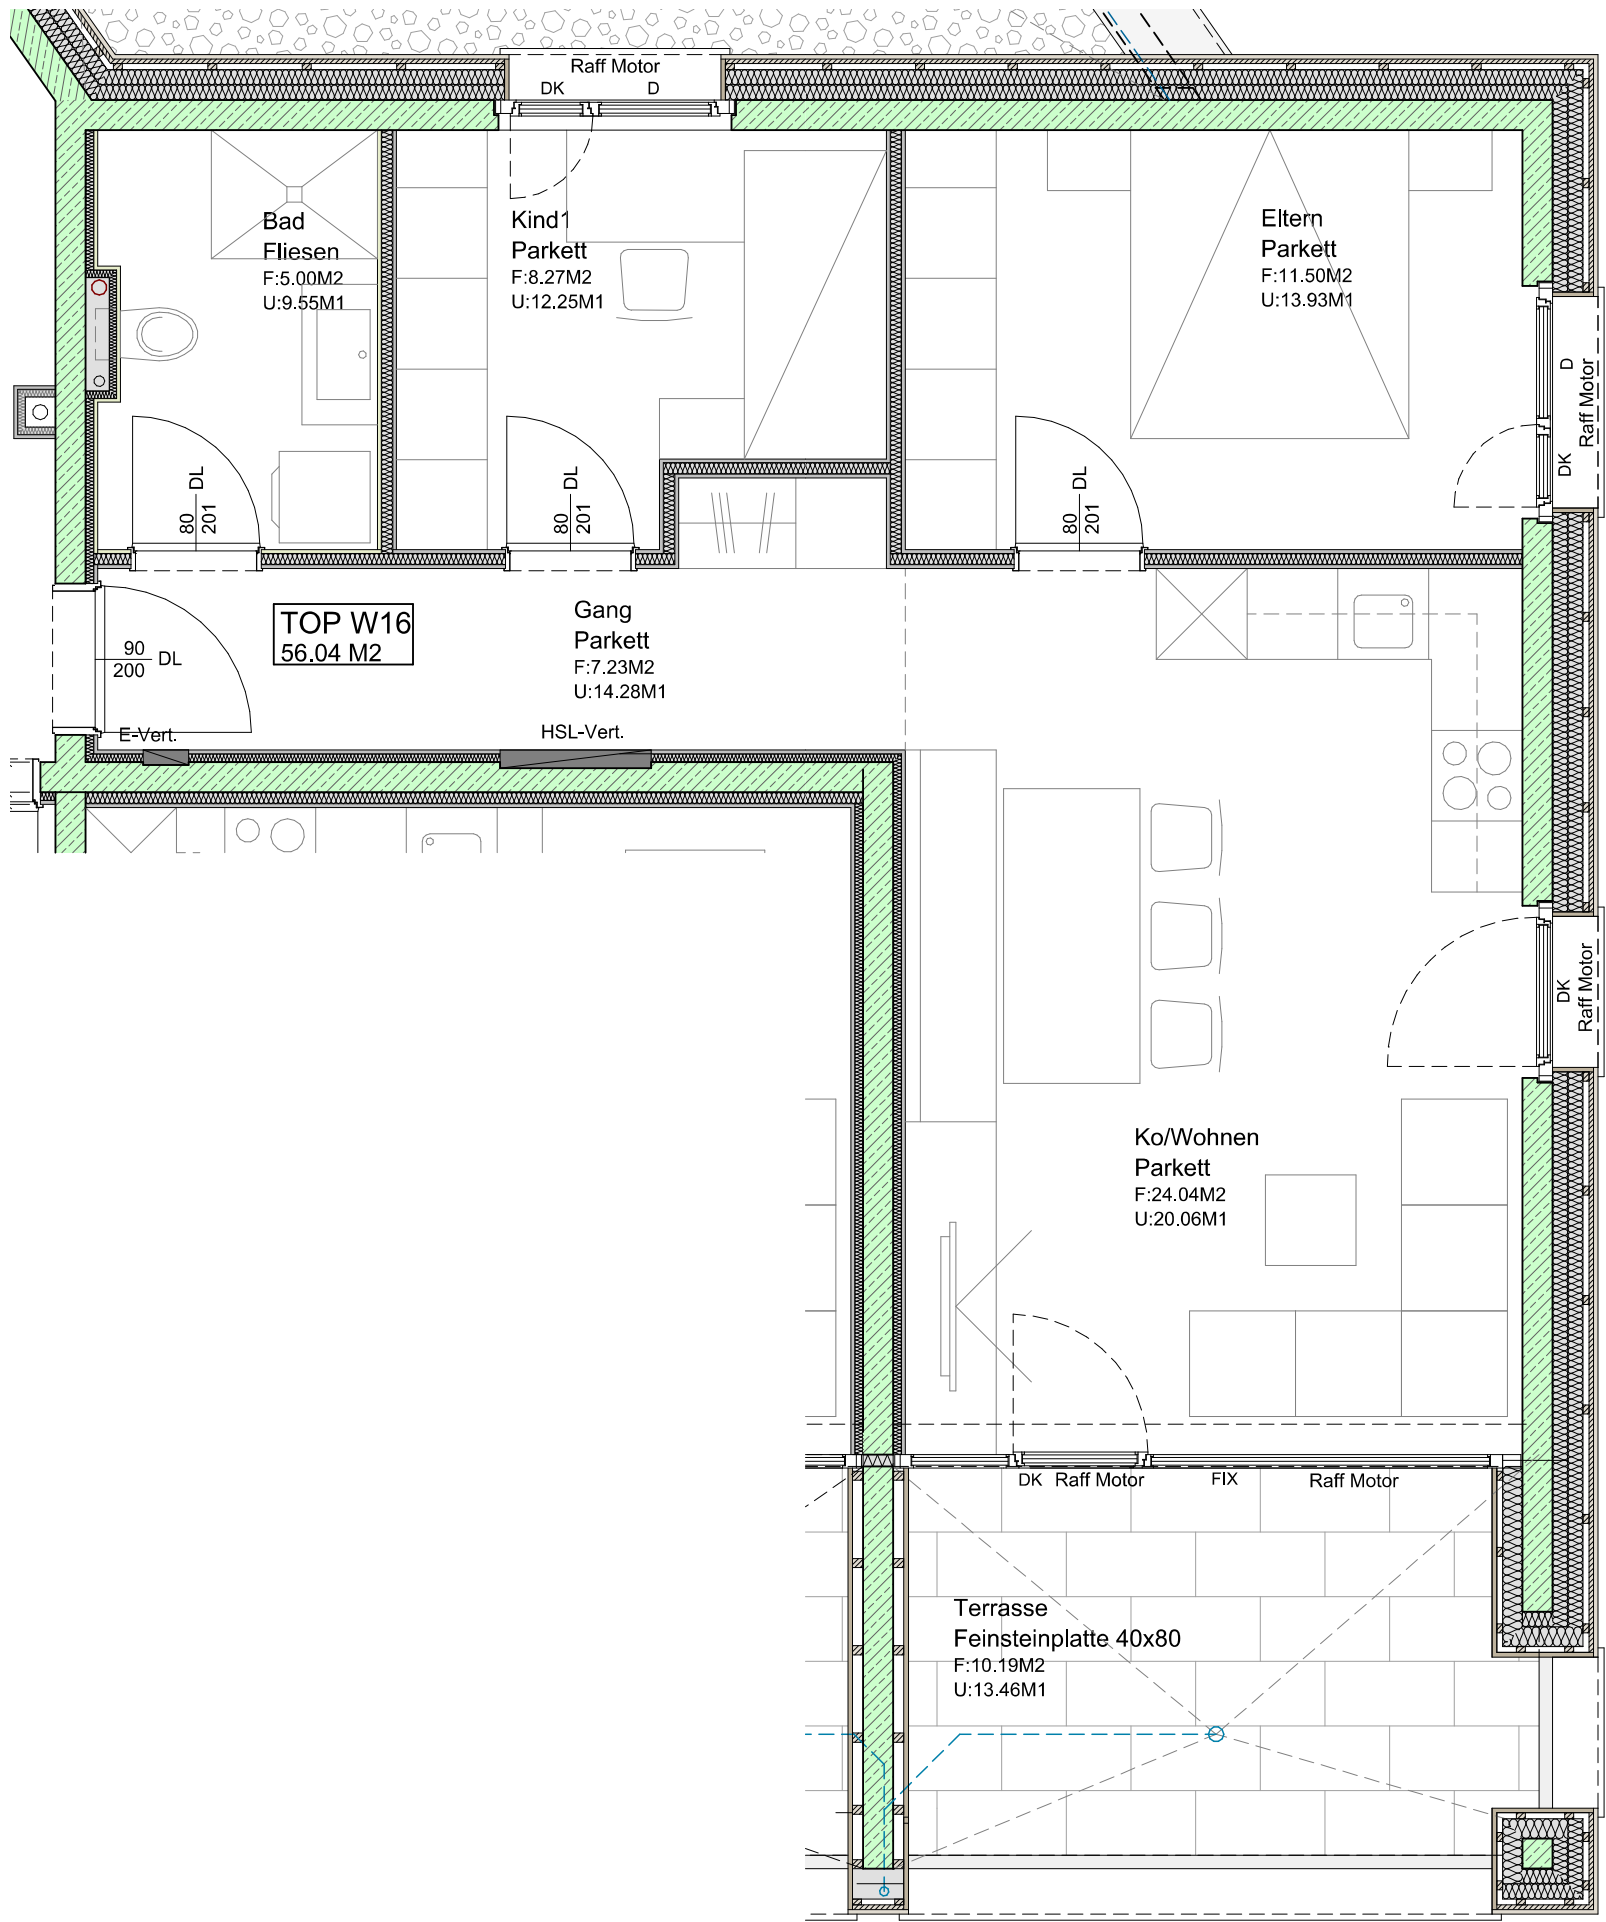

Datum 28.07.2021	Maßstab 1:50	Filename 47_Weiler_Dorfmitte_MA.2d	Abisplan ©	Plannummer 047-W16
Datum Änder.	Art der Änderung			Index

Projekt
WEILER DORFMITTE
TREIET 1, 6837 WEILER

Planinhalt
TOP W16
3-Zi, 3.Obergeschoss

Planverfasser und Bauherr

**LENZ**
WOHNBAU

6837 Weiler
Zehentweg 6
Tel.: 05523 / 52391
info@lenz-wohnbau.at